


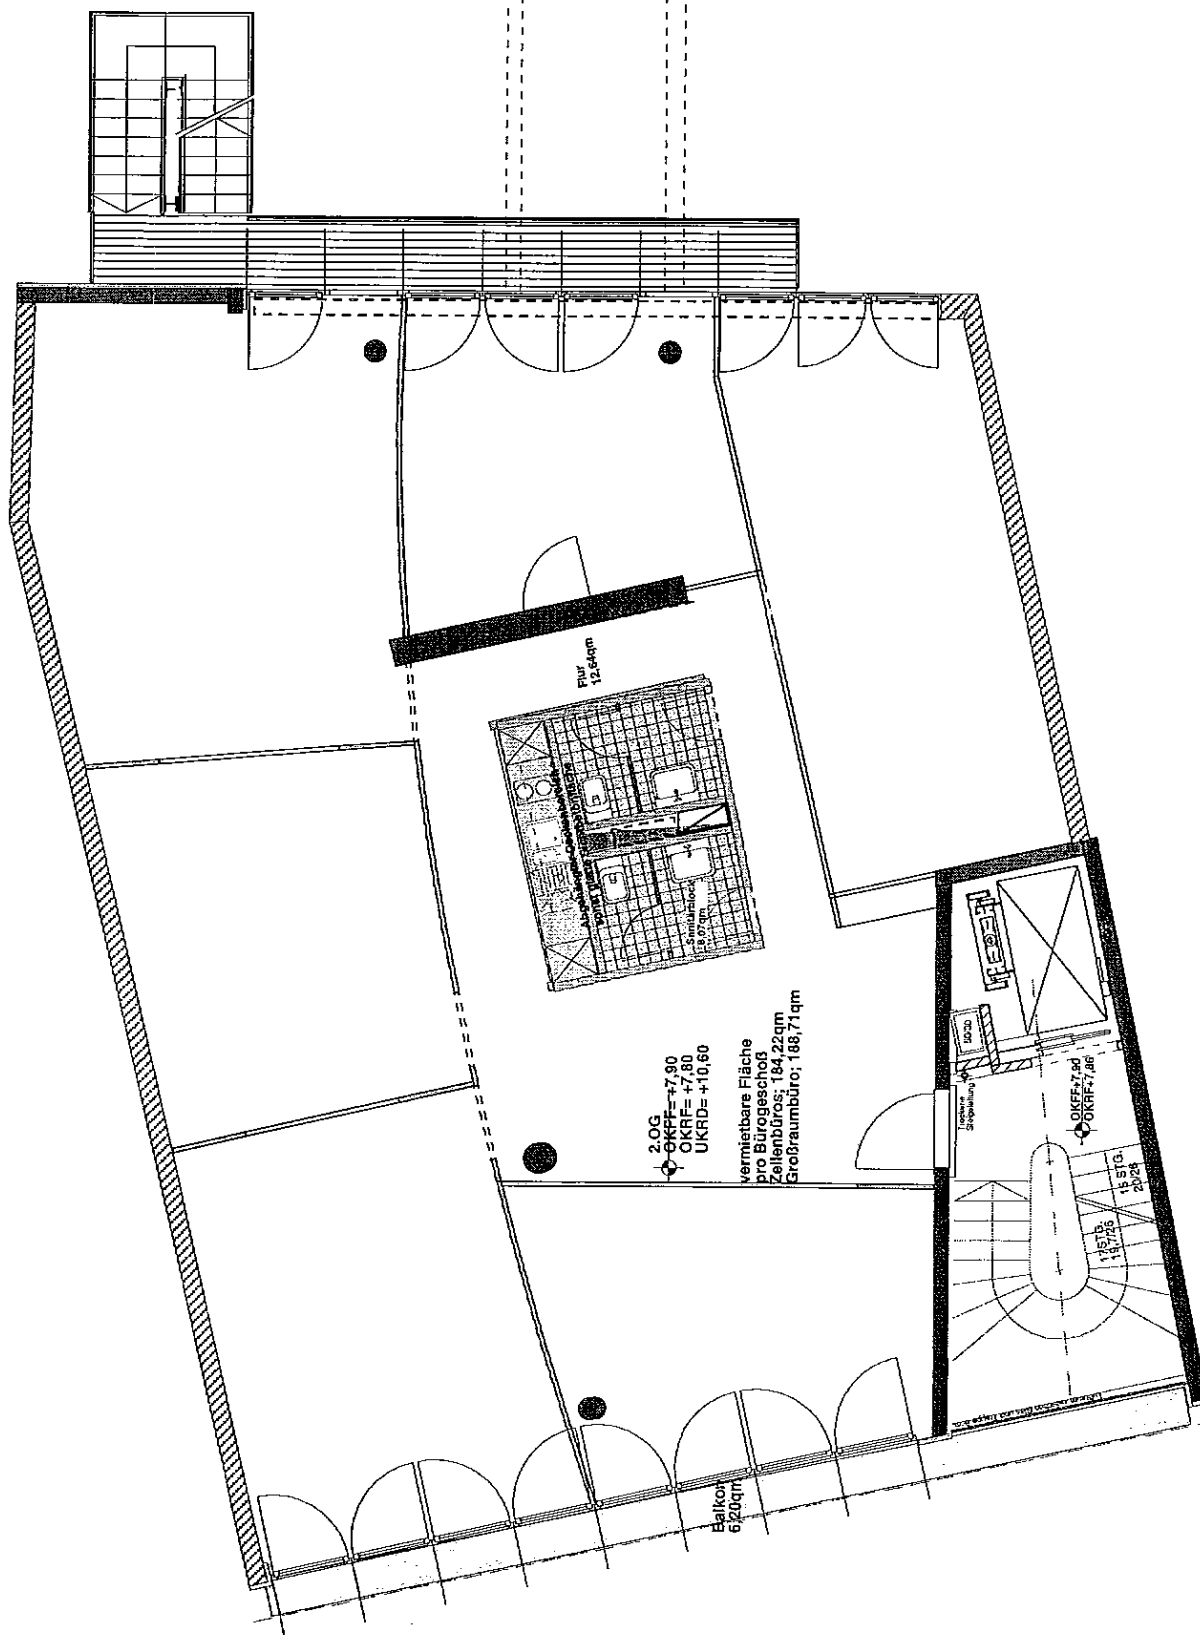

Grundstücksverwaltungsgesellschaft
Chausseestr./Novallisstraße GmbH & Co KG
Chausseestraße 8
10 115 Berlin

Bauherr

Architekturbüro
Carlos Zwick
Torellstraße 7
10 243 Berlin

Tel. 030 293433-0
Fax. 030 29343333

Planung

CHAU 8 Neubau Los 4

Projekt

Grundriss 2.-5. OG

Inhalt

M. 1:100

04.08.98

V2/5